


FREEDOM W - stavební připravenost

Plocha pro umístění odpadu

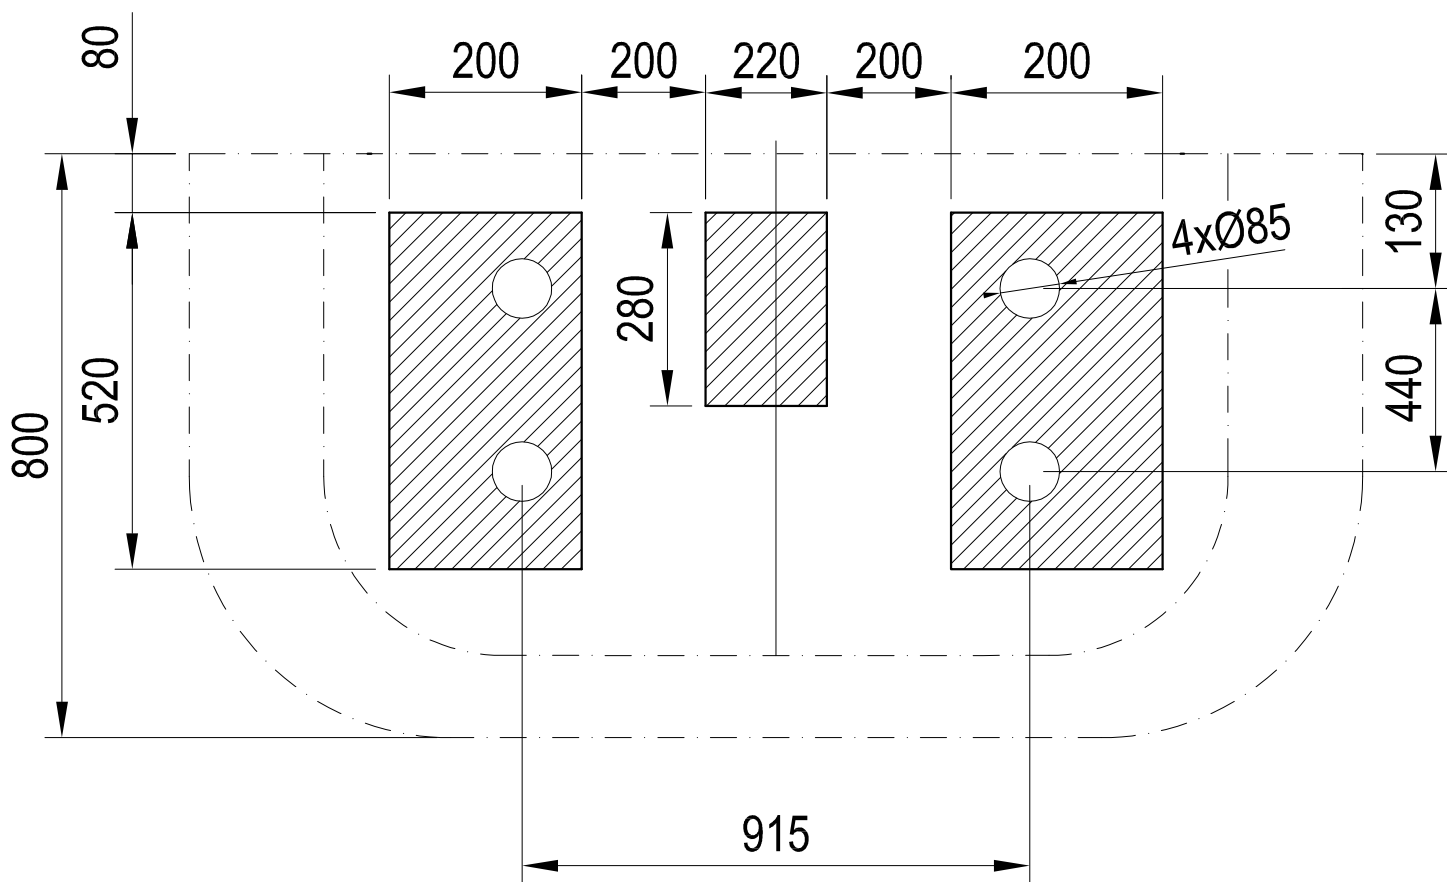

Plocha pro umístění přívodu vody

